
VIERDE VERDIEPING

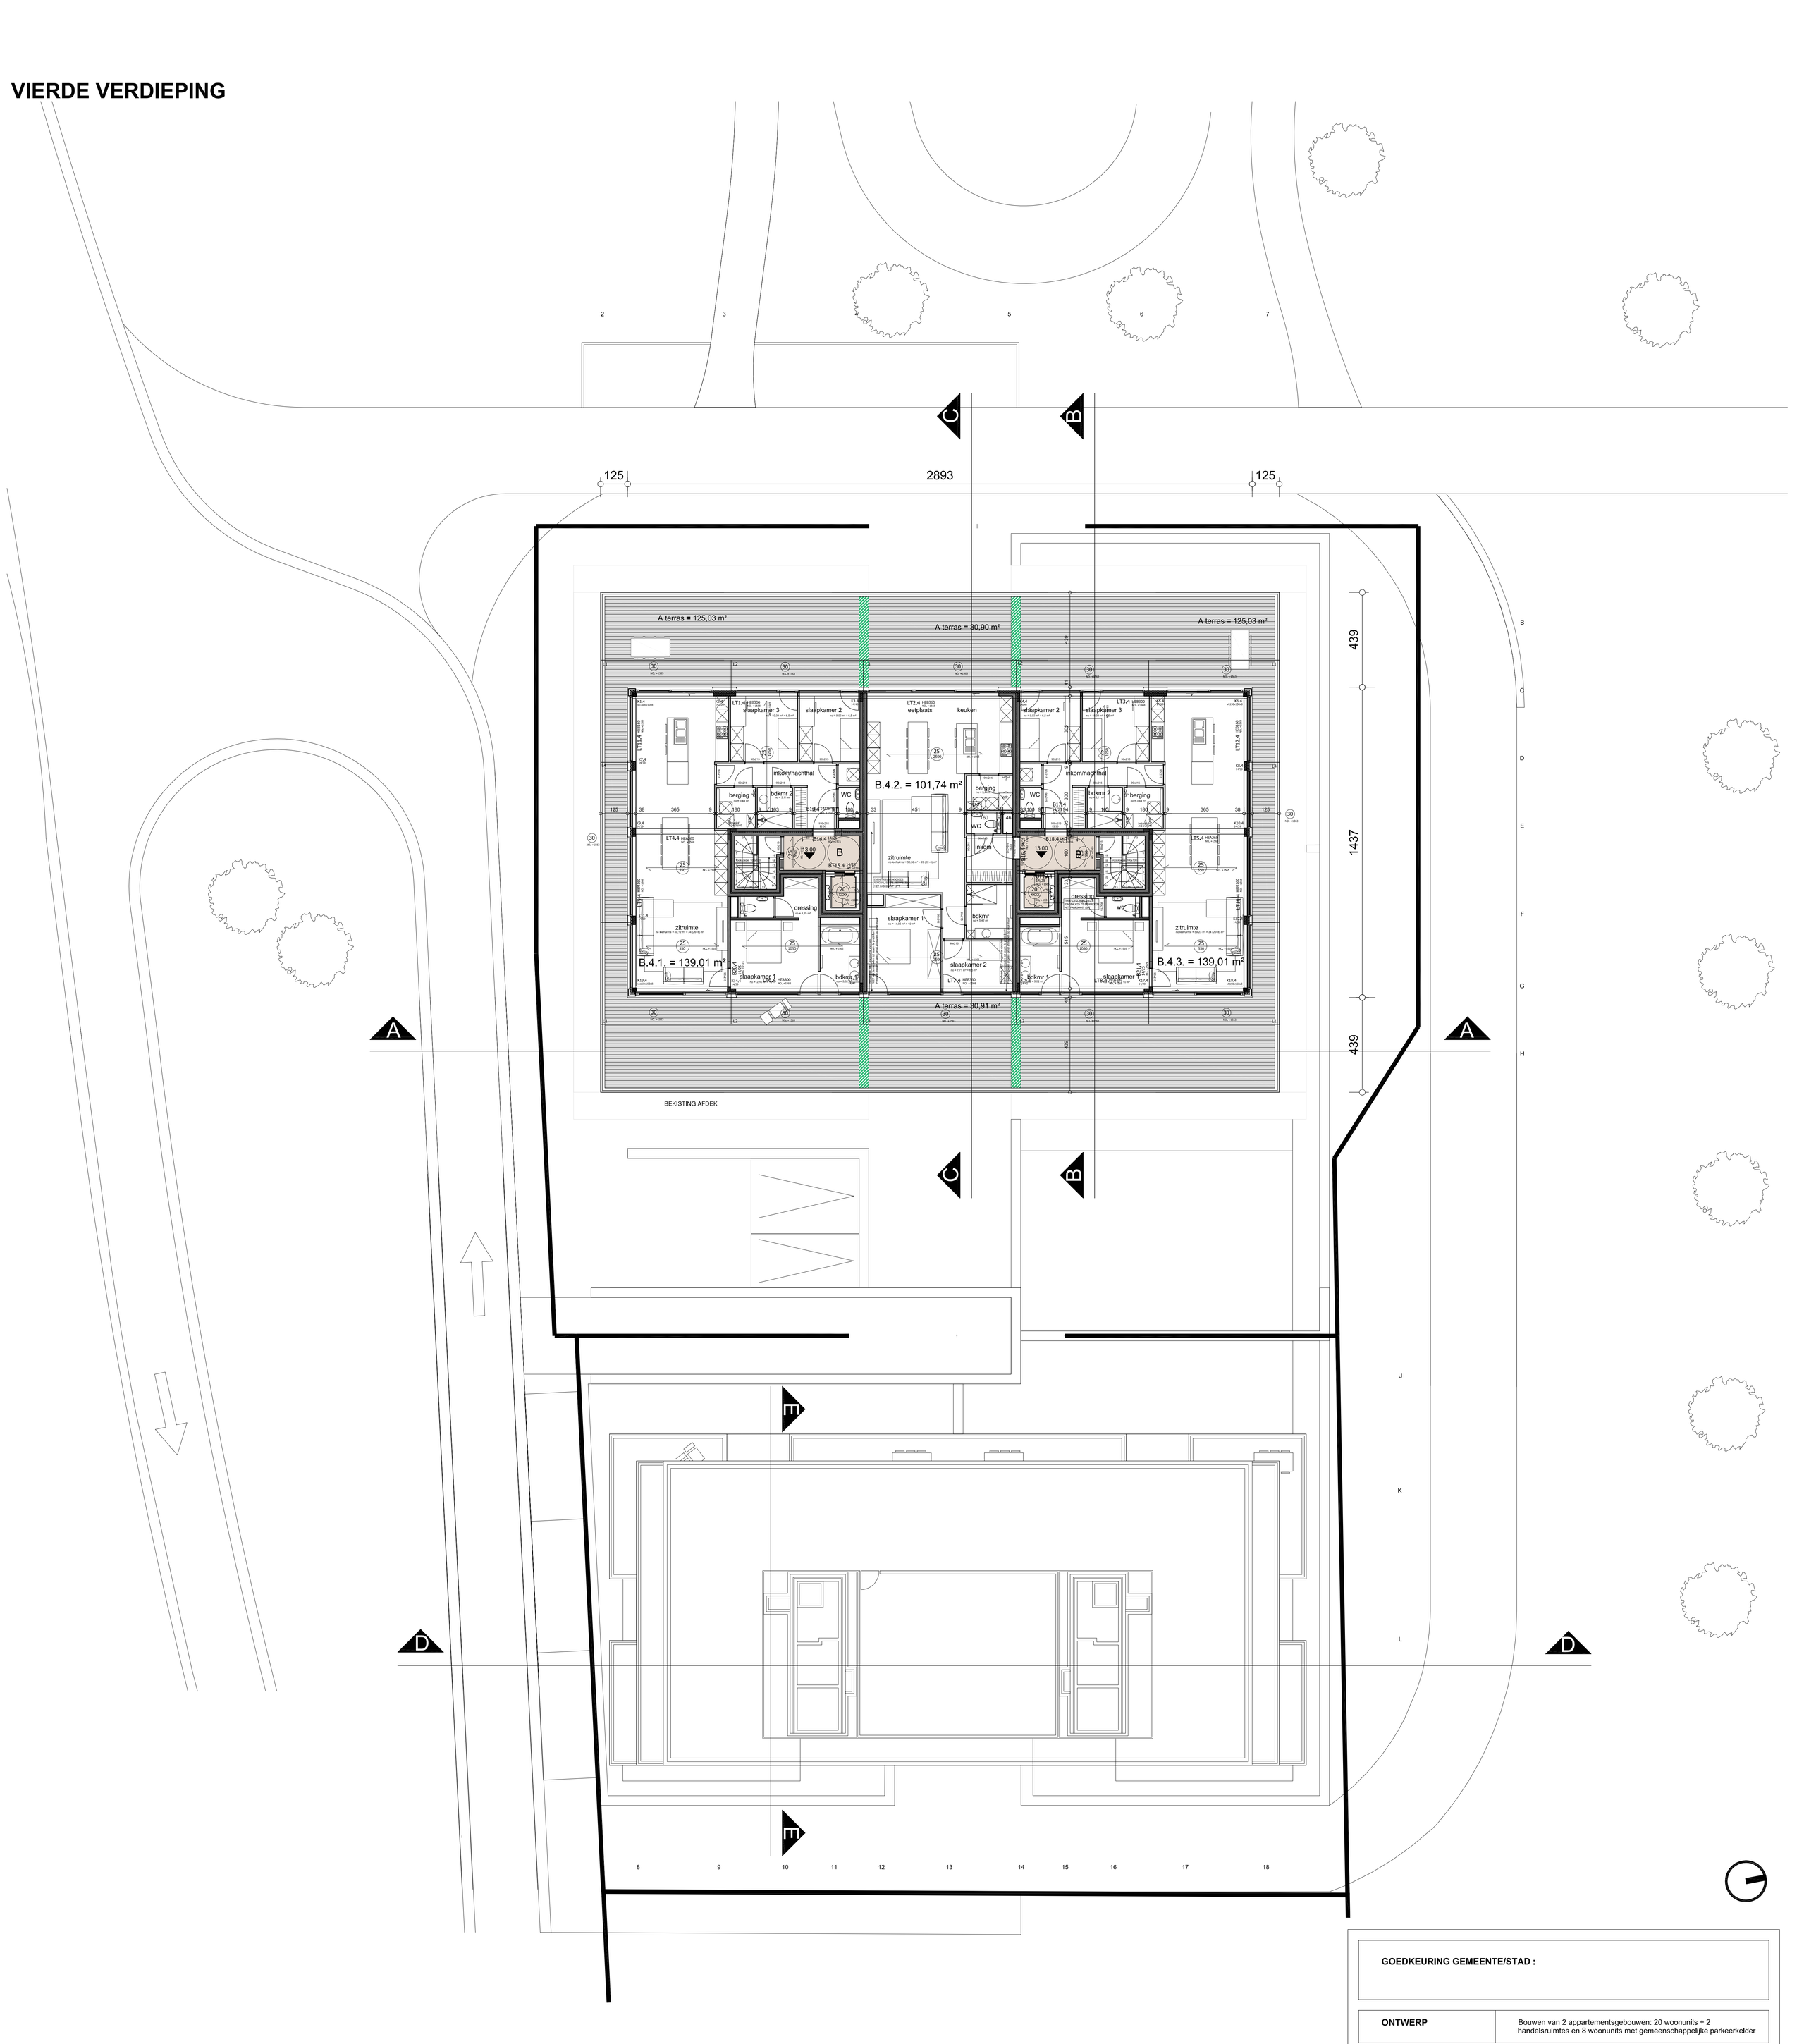

LEGENDE

- af te breken
- bestaand metselwerk - te behouden
- parament
- betonsteen vol
- betonsteen hol
- kalkzandstenen
- snelbouwsteen
- gipsblokken
- stijlwand
- isolerend metselwerk
- watervaste isolatie
- harde isolatie
- zachte isolatie
- funderingszolen
- funderingswand
- gewelven
- prefabbeton
- in situ gestort beton
- dekvloer
- uitvulling
- gestabiliseerd zand
- heilingsbeton
- schuimbeton
- substraat
- private tuin (gras)
- semi - private tuin (gras boven kelder - intensieve daktuin)
- private tuin (bodembedekkers)
- private tuin (bodembedekker boven kelder)
- gemeenschappelijke tuin (gras)
- gemeenschappelijke tuin (gras boven kelder)
- gemeenschappelijke tuin (bodembedekkers)
- gemeenschappelijke tuin (bodembedekker boven kelder)
- haag
- schanskorf
- inrit parkeerkelder
- toegankelijkheidszone
- private terrassen - betonverharding (tegels op tegeldragers) rw wordt afgevoerd via 2 collectoren naar RWA
- toegangspad - betonverharding -parkeerplaatsen(betonplaten) rw wordt afgevoerd via 2 collectoren naar RWA tenzij beperkte breedte (aangeduide zones)
- toegangspad - betonstraatstenen (elleboogverband) rw wordt geïnfiltreerd in naastliggende tuin
- volle grond
- regenwater
- afvalwater
- fecaal water

Nota
alle funderingen tot op vaste- en vorstvrije grond
alle stabiliteit volgens studie van ir.-bouwkunde

GOEDKEURING GEMEENTE/STAD :

ONTWERP	Bouwen van 2 appartementsgebouwen: 20 woonunits + 2 handelsruimtes en 8 woonunits met gemeenschappelijke parkeerkelder
BOUWPLAATS	Handelstraat/Kanaalstraat | 8770 Ingelmunster 1° afd. Sie 'C', nrs. 782v | W.-Vl.
BOUWHEER	**ROMEL Bouwbedrijf nv** | Nijverheidslaan 4A 8560 Gullegem | W.-Vl.
PLANGEGEVENS	**nieuwe toestand (NT)** | blok A3 en blok A4 | vierde verdieping
BOUWDOSSIER	dossiernummer : **16078** plannummer : **7/12** datum : **2017.10.26** schaal : **1/100**

bouwheer	architect	aannemer

Alle afmetingen zijn informatief en dienen ter plaatse gecontroleerd te worden | alle stabiliteit en funderingen volgens studie ir. bouwkunde

nummer	datum	wijziging
7/12 A	12/07/2017	gewijzigde nummering appartementen

BART TYBERGHIEN
architect | zaakvoerder
0475 27 98 41 . bart@212architecten.be

ELISE KERCKHOF
ir. - architect | zaakvoerder
0472 39 75 99 . elise@212architecten.be

2.12 architecten bv ovv bvba
gentsestraat 15 . b - 8500 kortrijk
btw be 0502.739.617

www.212architecten . info@212architecten.be